
04009382912000008



8283

# ΕΦΗΜΕΡΙΣ ΤΗΣ ΚΥΒΕΡΝΗΣΕΩΣ

## ΤΗΣ ΕΛΛΗΝΙΚΗΣ ΔΗΜΟΚΡΑΤΙΑΣ

ΤΕΥΧΟΣ ΤΕΤΑΡΤΟ **Αρ. Φύλλου 938**

29 Δεκεμβρίου 2000

ΠΕΡΙΕΧΟΜΕΝΑ

**ΑΠΟΦΑΣΕΙΣ**



## ΑΠΟΦΑΣΕΙΣ

Αριθ. 3874 (1)

Κήρυξη αναδασωτέας έκτασης εμβαδού 1025,22 τ.μ. στη Δασική θέση «Λαγονήσι» περιοχής Δημ. Διαμερίσματος Αγίου Νικολάου του Δήμου Σιθωνίας Ν. Χαλκιδικής.

Ο ΓΕΝΙΚΟΣ ΓΡΑΜΜΑΤΕΑΣ ΠΕΡΙΦΕΡΕΙΑΣ
ΚΕΝΤΡΙΚΗΣ ΜΑΚΕΔΟΝΙΑΣ

Έχοντας υπόψη:

1. Τις διατάξεις του άρθρου 117 παρ. 3 του Συντάγματος της χώρας.

2. Τις Διατάξεις του Ν. 998/79 «Περί Προστασίας Δασών κ.λ.π. και ειδικότερα

I. Του άρθρου 41 παρ. 1

II. Του άρθρου 38

3. Τις Διαταγές του Υπουργείου Γεωργίας

I. 160417/1180/ 8.7.70

II. 182447/3049/24.9.80

4. Την με αριθμό 5373/17.11.2000 Πρόταση του Δασαρχείου Πολυγύρου.

5. Τις Διατάξεις του άρθρου 1 παρ. 2 του Ν. 2503/97 «Μεταβίβαση αρμοδιοτήτων στον Γενικό Γραμματέα Περιφέρειας».

6. Την με αριθμό 5631/11.8.2000 Απόφαση Γενικού Γραμματέα Περιφέρειας Κεντρικής Μακεδονίας «Κατανομή αρμοδιοτήτων στους προϊσταμένους των Δασικών Υπηρεσιών», αποφασίζουμε:

Κηρύσσουμε αναδασωτέα έκταση εμβαδού χιλίων είκοσι πέντε και είκοσι δύο (1025,22) τ. μ . στη δασική θέση «Λαγονήσι» περιοχής Δημ. Δ/τος Αγ. Νικολάου Δήμου Σιθωνίας Ν. Χαλκιδικής, με σκοπό την προστασία και την αναδάσωση με φυσική αναγέννηση της έκτασης που εκχερσώθηκε παράνομα

1ο ΤΜΗΜΑ

Η έκταση αυτή προσδιορίζεται από στοιχεία Α, Β,Γ, Δ, Ε, Ζ, Η, Θ, Α & Ζ, Ι, Κ, Λ, Ζ έχει εμβαδόν 403,12 τ.μ. και 79,61 τ.μ. αντίστοιχα και συνορεύει

Βόρεια: Με δημόσιο δάσος.

Νότια: Με φερόμενη ιδιοκτησία Νικητόπουλου Ηλία, Σιδηρόπουλου Ιωάννη, Καλαμάρα Ευδοξίας, Δεμελή Χρυσάνθης κ.λ.π.

Ανατολικά: Με Δημόσιο δάσος.

Δυτικά: Με δημόσια δασική έκταση και Δημόσιο δάσος

2ο ΤΜΗΜΑ

Η έκταση αυτή προσδιορίζεται από τα στοιχεία Μ,Ν,Ξ,Ο,Μ έχει εμβαδόν 257,28 τ.μ. και συνορεύει

Βόρεια: Με φερόμενη ιδιοκτησία Νικητόπουλου Ηλία, Σιδηρόπουλου Ιωάννη, Καλαμάρα Ευδοξίας, Δεμελή Χρυσάνθης κ.λ.π.

Νότια; Με δημόσιο δάσος.

Ανατολικά: Με δημόσιο δάσος.

Δυτικά: Με φερόμενη ιδιοκτησία Νικητόπουλου Ηλία, Σιδηρόπουλου Ιωάννη, Καλαμάρα Ευδοξίας, Δεμελή Χρυσάνθης κ.λ.π.

3ο ΤΜΗΜΑ

Η έκταση αυτή προσδιορίζεται από τα στοιχεία Π,Ρ,Σ,Τ,Υ,Π έχει εμβαδόν 285,21 τ.μ. και συνορεύει:

Βόρεια: Με δημόσιο δάσος.

Νότια: Με δημόσιο δάσος.


Ανατολικά: Με δημόσιο δάσος.

Δυτικά: Με φερόμενη ιδιοκτησία Νικητόπουλου Ηλία, Σιδηρόπουλου Ιωάννη, Καλαμάρα Ευδοξίας, Δεμελή Χρυσάνθης κ.λ.π όπως φαίνεται στο συνημμένο διάγραμμα που αποτελεί αναπόσπαστο μέρος της απόφασης αυτής.

Η απόφαση αυτή να δημοσιευθεί στην Εφημερίδα της Κυβερνήσεως.

Πολύγυρος, 27 Νοεμβρίου 2000


Με εντολή Γενικού Γραμματέα Περιφέρειας
Ο Διευθυντής Δασών Ν. Χαλκιδικής
ΓΕΩΡΓΙΟΣ ΓΚΙΟΥΜΟΥΣΙΔΗΣ

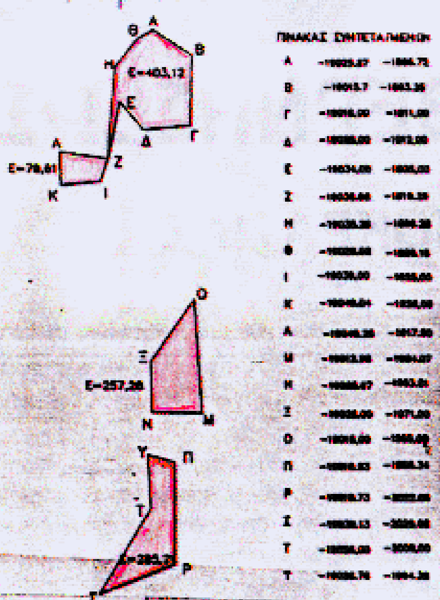


| | | |
|---|---|---|
| Α | [illegible] | [illegible] |
| Β | [illegible] | [illegible] |
| Γ | [illegible] | [illegible] |
| Δ | [illegible] | [illegible] |
| Ε | [illegible] | [illegible] |
| Ζ | [illegible] | [illegible] |
| Η | [illegible] | [illegible] |
| Θ | [illegible] | [illegible] |
| Ι | [illegible] | [illegible] |
| Κ | [illegible] | [illegible] |
| Λ | [illegible] | [illegible] |
| Μ | [illegible] | [illegible] |
| Ν | [illegible] | [illegible] |
| Ξ | [illegible] | [illegible] |
| Ο | [illegible] | [illegible] |
| Π | [illegible] | [illegible] |
| Ρ | [illegible] | [illegible] |
| Σ | [illegible] | [illegible] |
| Τ | [illegible] | [illegible] |
| Υ | [illegible] | [illegible] |

**ΤΟΠΟΓΡΑΦΙΚΟ ΔΙΑΓΡΑΜΜΑ**

Δημόσιας Δασικής έκτασης εμβαδού **1025,22** τ.μ. στη θέση «ΛΑΓΟΝΗΣΙ» περιοχής Δημ. Διαμ.Αγ.Νικολάου, Δήμου Σιθωνίας.

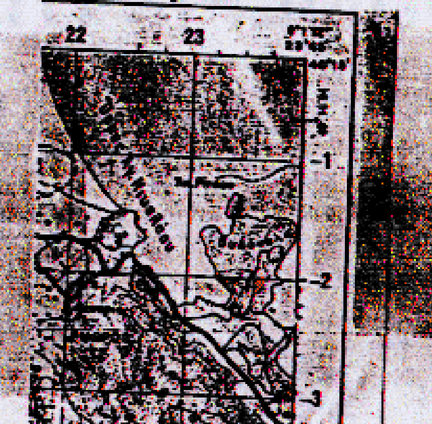


**ΚΛΙΜΑΚΑ 1:50000**

## ΑΠΟΣΠΑΣΜΑ ΧΑΡΤΗ

Περιοχής Δημοτικού Διαμερίσματος Αγ.Νικολάου ,Δήμου Σιθωνίας στο οποίο φαίνεται η δασική έκταση εμβαδού **1025,22**τ.μ.

Δασική θέση: «ΛΑΓΟΝΗΣΙ»

Γεωγρ. Μήκος: 23° 44' 50"


Γεωγρ. Πλάτος: 40° 14' 00"

## ΥΠΟΜΝΗΜΑ

Δασική έκταση που εκχερσώθηκε παράνομα

Επαρχιακό οδικό δίκτυο

Ρέμα

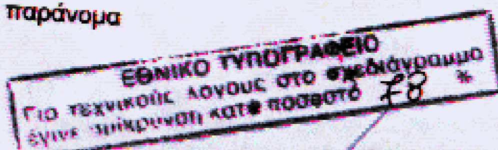



Πολύγυρος 8-11-2000
Ο Συντάξας Δασολόγος

Λευτέρης Πιτσόκος

ΘΕΩΡΗΘΗΚΕ
Ο Δασάρχης Πολυγύρου

Βασίλειος Καλφόπουλος
Δασολόγος με βαθ. Δ/ντού

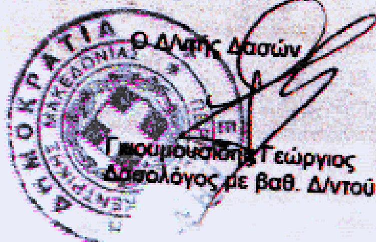


Ο Δ/ντής Δασών

Γκουμουσίδης Γεώργιος
Δασολόγος με βαθ. Δ/ντού

ΤΟΠΟΓΡΑΦΙΚΟ ΔΙΑΓΡΑΜΜΑ
ΑΓΡΟΥ
ΘΕΣΗ: ΛΑΓΟΝΗΣΙ ΠΕΡΙΦΕΡΕΙΑΣ ΑΓΙΟΥ ΝΙΚΟΛΑΟΥ
ΙΔΙΟΚΤΗΣΙΑΣ: 1) ΝΙΚΗΤΟΠΟΥΛΟΥ ΝΙΚΗΤΑ ΤΟΥ ΙΩΑΝΝΟΥ
2) ΣΙΔΗΡΟΠΟΥΛΟΣ ΙΩΑΝΝΗΣ ΤΟΥ ΠΑΝΤΕΛΗ
3) ΚΑΛΑΜΑΡΑ ΕΥΔΟΞΙΑ ΣΥΖ. ΚΩΝ/ΝΟΥ



φ=40.15΄ λ=+0.15
ΚΛΙΜΑΚΑ 1:500

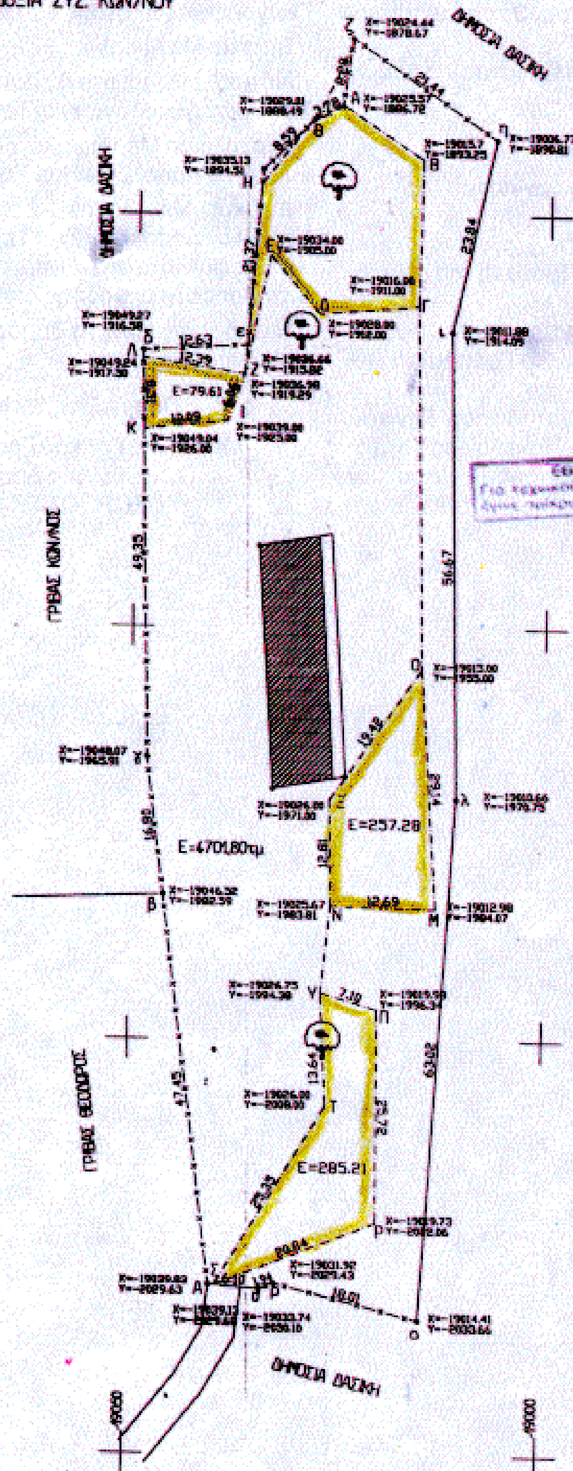


ΕΘΝΙΚΟ ΤΥΠΟΓΡΑΦΕΙΟ
Για τεχνικούς λόγους στο διάγραμμα έγινε σμίκρυνση κατά ποσοστό [illegible] %

ΦΕΡΟΜΕΝΗ ΙΔΙΟΚΤΗΣΙΑ ΚΑΚΟΠΟΥΛΟΥ

Συνοδεύει το αρ. 5373/
17.11.2000 έγγραφό μας

Ο ΣΥΝΤΑΞΑΣ

Τα όρια υπέδειξαν οι ιδιοκτήτες

Αριθ. 3854 (2)

Κήρυξη αναδασωτέας έκτασης εμβαδού 2060 τ.μ. στην Δασική θέση «Πορτοκάλι» περιοχής Δημ. Δ/τος Σάρτης του Δήμου Τορώνης Ν. Χαλκ/κής.

Ο ΓΕΝΙΚΟΣ ΓΡΑΜΜΑΤΕΑΣ ΠΕΡΙΦΕΡΕΙΑΣ
ΚΕΝΤΡΙΚΗΣ ΜΑΚΕΔΟΝΙΑΣ

Έχοντας υπόψη:

1. Τις διατάξεις του άρθρου 117 παρ. 3 του Συντάγματος της χώρας.

2. Τις Διατάξεις του Ν. 998/79 «Περί Προστασίας Δασών κ.λ.π. και ειδικότερα

I. Του άρθρου 41 παρ. 1

II. Του άρθρου 38.

3. Τις Διαταγές του Υπουργείου Γεωργίας.

I. 160417/1180/8.7.70

II. 182447/3049/24.9.80

4. Την με αριθμό 5450/22.11.2000 Πρόταση του Δασαρχείου Πολυγύρου.

5. Τις Διατάξεις του άρθρου 1 παρ. 2 του Ν. 2503/97 «Μεταβίβαση αρμοδιοτήτων στον Γενικό Γραμματέα Περιφέρειας».

6. Την με αριθμό 5631/11.8.2000 Απόφαση Γενικού Γραμματέα Περιφέρειας Κεντρικής Μακεδονίας «Κατανομή αρμοδιοτήτων στους προϊσταμένους των Δασικών Υπηρεσιών», αποφασίζουμε:

Κηρύσσουμε αναδασωτέα έκταση εμβαδού δύο χιλιάδων εξήντα (2060) τ.μ. στη δασική θέση «Πορτοκάλι» περιοχής Δημ. Δ/τος Σάρτης Δήμου Τορώνης Ν. Χαλκιδικής, με σκοπό την προστασία και την αναδάσωση με φυσική αναγέννηση της έκτασης που καταστράφηκε ολοσχερώς από την πυρκαγιά στις 18.8.2000.

Η έκταση αυτή που προσδιορίζεται από τα στοιχεία Α,Β,Γ,Δ,Α είναι μεταξύ Γεωγραφικού μήκους 23° 57΄ και Γεωγραφικού πλάτους 40° 08΄ και συνορεύει:

Βόρεια: Με Αιγιαλό.

Νότια: Με ιδιωτική δασική έκταση Οικοδομικών Συν/σμών Δασολόγων και Τεχνολόγων Δασοπονίας.

Ανατολικά: Με ιδιωτική δασική έκταση Οικοδομικών Συν/σμών Δασολόγων και Τεχνολόγων Δασοπονίας.

Δυτικά: Με ιδιωτική δασική έκταση Οικοδομικών Συν/σμών Δασολόγων και Τεχνολόγων Δασοπονίας

όπως φαίνεται στο συνημμένο διάγραμμα που αποτελεί αναπόσπαστο μέρος της απόφασης αυτής.


Η απόφαση αυτή να δημοσιευθεί στην Εφημερίδα της Κυβερνήσεως.

Πολύγυρος, 27 Νοεμβρίου 2000

Με εντολή Γενικού Γραμματέα Περιφέρειας
Ο Διευθυντής Δασών Ν. Χαλκιδικής
ΓΕΩΡΓΙΟΣ ΓΚΙΟΥΜΟΥΣΙΔΗΣ

**ΤΟΠΟΓΡΑΦΙΚΟ ΔΙΑΓΡΑΜΜΑ**

Ιδιωτικής δασικής έκτασης εμβαδού 2060 τ.μ.
που βρίσκεται στη θέση «Πορτοκάλι» περιοχής Δημ.
Διαμ.Σάρτης, Δήμου Τορώνης και κάηκε στις 14-8-2000

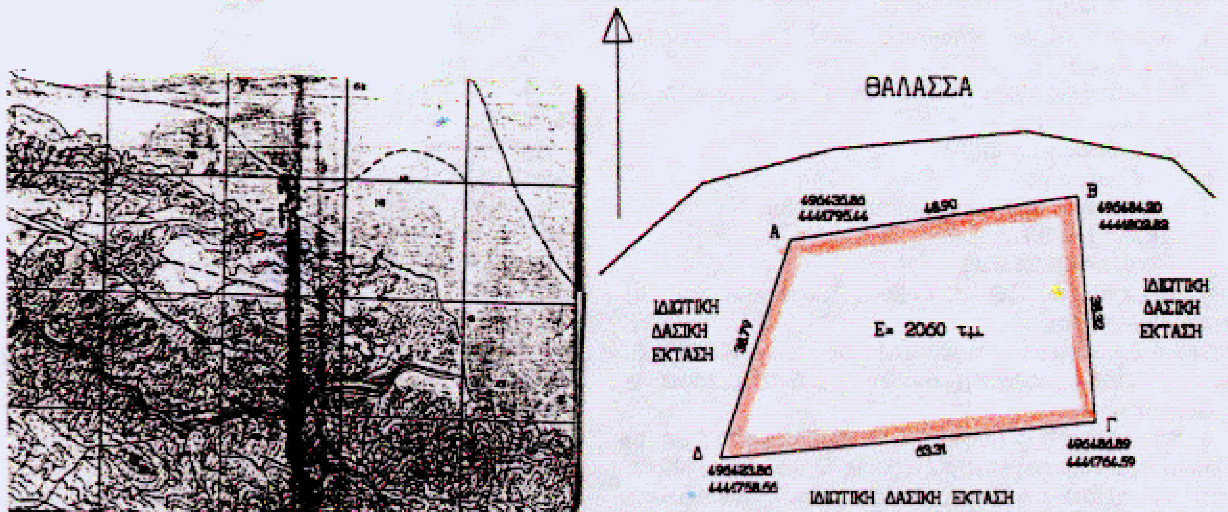


ΚΛΙΜΑΚΑ 1: 1000

ΣΥΣΤΗΜΑ ΣΥΝΤΕΤΑΓΜΕΝΩΝ ΕΓΣΑ 87

**ΚΛΙΜΑΚΑ 1:50ΟΟΟ**

ΑΠΟΣΠΑΣΜΑ ΧΑΡΤΗ

Περιοχής Δημοτικού Διαμερίσματος Σάρτης, Δήμου Τορώνης στο οποίο φαίνεται η δασική έκταση εμβαδού **2060τ.μ.**
Δασική θέση: «Πορτοκάλιζ»
Γεωγρ. Μήκος: 23° 57΄
Γεωγρ. Πλάτος: 40° 08΄

ΕΘΝΙΚΟ ΤΥΠΟΓΡΑΦΕΙΟ
Για τεχνικούς λόγους στο σχεδιάγραμμα έγινε σμίκρυνση κατά ποσοστό 78 %

ΥΠΟΜΝΗΜΑ

Δασική έκταση που καταλήφθηκε παράνομα

Επαρχιακό οδικό δίκτυο

Ρέμα

Πολύγυρος 22-11-2000
Η Συντάξας Δασολόγος

Κυριακή Μόσχου

Ο Δ/ντής Δασών

Γκιουμουσίδης Γεώργιος
Δασολόγος με βαθ. Δ/ντού

ΘΕΩΡΗΘΗΚΕ
Ο Δασάρχης Πολυγύρου

Καλφόπουλος Βασίλειος
Δασολόγος με βαθ. Δ/ντού

Αριθ. 3873 (3)

Κήρυξη αναδασωτέας έκτασης εμβαδού 1355,70τ.μ. στην Δασική θέση «Μέγα Τείχος» περιοχής Δημ. Δ/τος Αγίου Νικολάου του Δήμου Σιθωνίας Ν. Χαλκ/κής.

Ο ΓΕΝΙΚΟΣ ΓΡΑΜΜΑΤΕΑΣ ΠΕΡΙΦΕΡΕΙΑΣ ΚΕΝΤΡΙΚΗΣ ΜΑΚΕΔΟΝΙΑΣ

Έχοντας υπόψη:

1. Τις διατάξεις του άρθρου 117 παρ. 3 του Συντάγματος της χώρας.

2. Τις Διατάξεις του Ν. 998/79 «Περί Προστασίας Δασών κ.λ.π. και ειδικότερα

I. Του άρθρου 41 παρ. 1

II. Του άρθρου 38

3. Τις Διαταγές του Υπουργείου Γεωργίας

I. 160417/1180/8.7.70

II. 182447/3049/24.9.80

4. Την με αριθμό 5385/20.11.2000 Πρόταση του Δασαρχείου Πολυγύρου.

5. Τις Διατάξεις του άρθρου 1 παρ. 2 του Ν. 2503/97 «Μεταβίβαση αρμοδιοτήτων στον Γενικό Γραμματέα Περιφέρειας».

6. Την με αριθμό 5631/11.8.2000 Απόφαση Γενικού Γραμματέα Περιφέρειας Κεντρικής Μακεδονίας «Κατανομή αρμοδιοτήτων στους προϊσταμένους των Δασικών Υπηρεσιών», αποφασίζουμε:

Κηρύσσουμε αναδασωτέα έκταση εμβαδού χιλίων τριακοσίων πενήντα πέντε και εβδομήντα (1355,70) τ.μ. στη δασική θέση «Μέγα Τείχος» περιοχής Δημ. Δ/τος Αγ. Νικολάου Δήμου Σιθωνίας Ν. Χαλκιδικής, με σκοπό την προστασία και την αναδάσωση με φυσική αναγέννηση της έκτασης που εκχερσώθηκε παράνομα.

1ο ΤΜΗΜΑ

Η έκταση αυτή προσδιορίζεται από στοιχεία ζ,Ι΄,Κ΄,Λ΄,Μ΄,Ν΄,Ξ΄,Ο΄,Σ΄,Ρ΄,Π΄,Θ΄,ζ έχει εμβαδόν 521,56 τ.μ. και συνορεύει:

Βόρεια: Με Δημόσια δασική έκταση και αγροτοδασικό δρόμο.

Νότια: Με φερόμενη ιδιοκτησία ιδίου, αγροτοδ. δρόμο και δημ. Δασ. έκταση.

Ανατολικά: Με αγροτοδασικό δρόμο.

Δυτικά: Με δημόσια δασική έκταση.

2ο ΤΜΗΜΑ

Η έκταση αυτή προσδιορίζεται από τα στοιχεία Α,Β,Γ,Δ,Ε,Ζ,Η,Τ΄,Υ΄,Φ΄,Χ΄,Ψ΄,Ω΄,Α έχει εμβαδόν 507,99 τ.μ. και συνορεύει:

Βόρεια: Με φερόμενη ιδιοκτησία Π. Ράσσε και δημόσια δασική έκταση.

Νότια: Με δημόσια δασική έκταση.

Ανατολικά: Με δημόσια δασική έκταση.

Δυτικά: Με αγροτοδασικό δρόμο.

3ο ΤΜΗΜΑ

Η έκταση αυτή προσδιορίζεται από τα στοιχεία Α΄΄, Κ,Λ,Μ,Ε΄΄,Δ΄΄,Γ΄΄,Β΄΄,Α΄΄ έχει εμβαδόν 326,15 τ.μ. και συνορεύει:

Βόρεια: Με δημόσια δασική έκταση.

Νότια: Με δημόσια δασική έκταση.


Ανατολικά: Με δημόσια δασική έκταση.

Δυτικά: Με φερόμενη ιδιοκτησία ιδίου όπως φαίνεται στο συνημμένο διάγραμμα που αποτελεί αναπόσπαστο μέρος της απόφασης αυτής.

Η απόφαση αυτή να δημοσιευθεί στην Εφημερίδα της Κυβερνήσεως.


Πολύγυρος, 27 Νοεμβρίου 2000

Με εντολή Γενικού Γραμματέα Περιφέρειας
Ο Διευθυντής Δασών Ν. Χαλκιδικής
ΓΕΩΡΓΙΟΣ ΓΚΙΟΥΜΟΥΣΙΔΗΣ

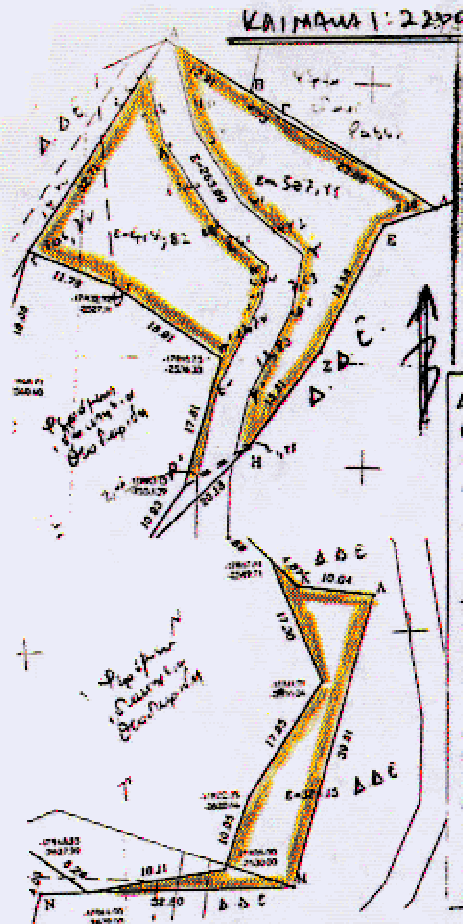


**ΤΟΠΟΓΡΑΦΙΚΟ ΔΙΑΓΡΑΜΜΑ**
Δημόσιας Δασικής έκτασης εμβαδού **1355,70** τ.μ. στη θέση «Μέγα Τείχος» περιοχής Δημ. Διαμ.Αγ. Νικολάου Δήμου Σιθωνίας που εκχερσώθηκε κατά θέσεις παράνομα.

| | | |
|---|---|---|
| Α | -17827,00 | -2495,00 |
| Β | -17815,83 | -2501,52 |
| Γ | -17812,26 | -2504,59 |
| Δ | -17791,57 | -2515,69 |
| Ε | -17793,10 | -2518,18 |
| Ζ | -17804,00 | -2535,00 |
| Η | -17815,00 | -2548,00 |
| Ρ' | -17823,13 | -2553,39 |
| Π' | -17818,75 | -2536,33 |
| Θ' | -17832,72 | -2527,11 |
| Ξ | -17843,95 | -2522,98 |
| Ι' | -17839,34 | -2507,20 |
| Κ' | -17827,44 | -2499,03 |
| Λ'' | -17812,61 | -2558,70 |
| Κ | -17814,36 | -2573,34 |
| Λ | -17804,47 | -2595,47 |
| Μ | -17817,30 | -2632,76 |
| Ξ'' | -17844,00 | -2632,00 |
| Δ'' | -17826,00 | -2637,00 |
| Γ'' | -17822,35 | -2620,64 |
| Β'' | -17811,91 | -2604,04 |

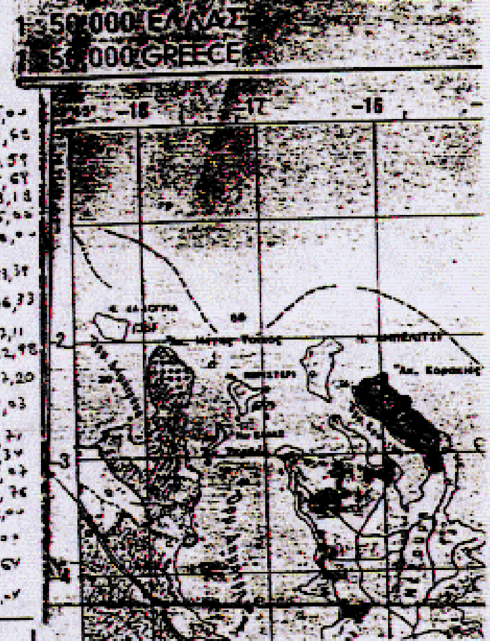


**ΚΛΙΜΑΚΑ 1:50000**

ΑΠΟΣΠΑΣΜΑ ΧΑΡΤΗ

Περιοχής Δημοτικού Διαμερίσματος Αγ. Νικολάου ,Δήμου Σιθωνίας στο οποίο φαίνεται η δασική έκταση εμβαδού **1355,70 τ.μ.**
Δασική θέση: «Μέγα Τείχος »
Γεωγρ. Μήκος: 23° 6΄΄50΄΄
Γεωγρ. Πλάτος: 40° 14΄ 50΄΄

ΕΘΝΙΚΟ ΤΥΠΟΓΡΑΦΕΙΟ
Για τεχνικούς λόγους στο σχεδιάγραμμο έγινε σμίκρυνση κατά ποσοστό 78 %

ΥΠΟΜΝΗΜΑ
Δασική έκταση που εκχερσώθηκε παράνομα
Επαρχιακό οδικό δίκτυο
Ρέμα

Πολύγυρος 1-11-2000
Ο Συντάξας Δασολόγος

Λευτέρης Πιτσάκος




Ο Δ/ντής Δασών
Γεώργιος
Δασολόγος με βαθ. Δ/ντού

ΘΕΩΡΗΘΗΚΕ
Ο Δασάρχης Πολυγύρου

Ο Βασίλειος Καλφόπουλος
Δασολόγος με βαθ. Δ/ντού

| | |
|---|---|
| -17827,00 | -2495,00 |
| -17815,83 | -2501,4[illegible] |
| -17812,26 | -2504,59 |
| -17791,37 | -2515,69 |
| -17798,10 | -2518,13 |
| -17806,00 | -2535,00 |
| -17815,00 | -2548,00 |
| -17823,13 | -2553,39 |
| -17818,75 | -2536,33 |
| -17832,92 | -2527,11 |
| -17843,95 | -2522,98 |
| -17834,34 | -2507,20 |
| -17829,44 | -2499,03 |
| -17817,61 | -2559,71 |
| -17814,36 | -2593,34 |
| -17804,47 | -2595,07 |
| -17817,30 | -2632,76 |
| -17844,00 | -2632,00 |
| -17826,00 | -2630,00 |
| -17822,35 | -2620,64 |
| -17811,91 | -2606,04 |